






ПРОЕКТ МЕЖЕВАНИЯ ЗЕМЕЛЬНЫХ УЧАСТКОВ

Проектный план

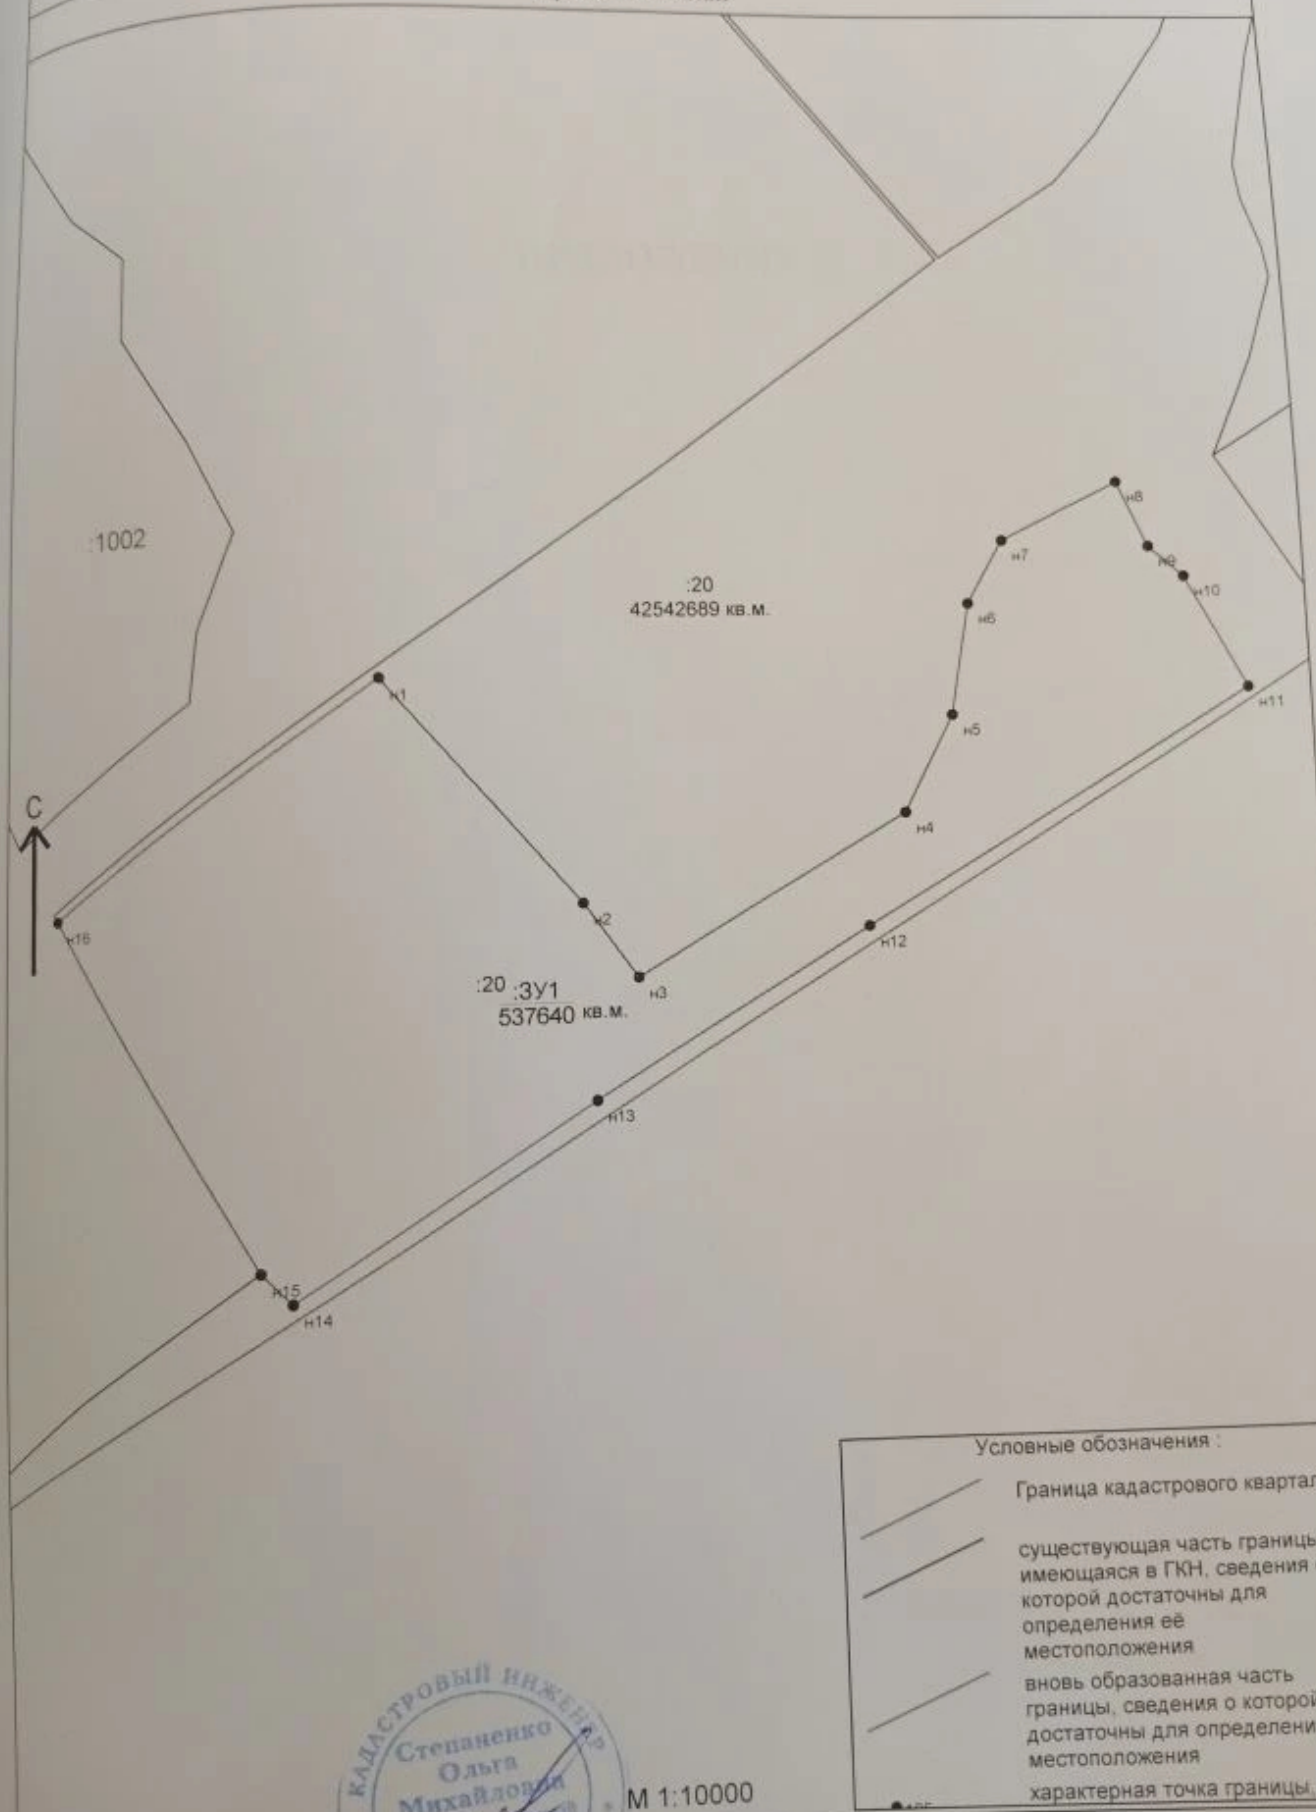

М 1:10000

КАДАСТРОВЫЙ ИНЖЕНЕР Степаненко Ольга Михайловна

Кадастровый инженер : _____ Степаненко Ольга Михайловна