

Выписка из Единого государственного реестра недвижимости об основных характеристиках и зарегистрированных правах на объект недвижимости

Сведения об основных характеристиках объекта недвижимости

В Единый государственный реестр недвижимости внесены следующие сведения:

Раздел 1 Лист 1			
Сооружение			
вид объекта недвижимости			
Лист № 1 раздела 1	Всего листов раздела 1: 1	Всего разделов: 3	Всего листов выписки: 4
25.03.2024г.			
Кадастровый номер:	86:10:0101047:3152		
Номер кадастрового квартала:	86:10:0101047		
Дата присвоения кадастрового номера:	04.02.2015		
Ранее присвоенный государственный учетный номер:	данные отсутствуют		
Местоположение:	Ханты-Мансийский автономный округ - Югра, г Сургут, ул Крылова, д 32/1		
Основная характеристика (для сооружения):	тип	значение	единица измерения
	площадь застройки	30.2	в квадратных метрах
Назначение:	7.4. сооружения дорожного транспорта		
Наименование:	автостоянка 32/194		
Количество этажей, в том числе подземных этажей:	1, в том числе подземных 1		
Год ввода в эксплуатацию по завершении строительства:	2013		
Год завершения строительства:	данные отсутствуют		
Кадастровая стоимость, руб.:	688755.7		
Кадастровые номера иных объектов недвижимости, в пределах которых расположен объект недвижимости:	86:10:0101047:22		
Кадастровые номера помещений, машино-мест, расположенных в здании или сооружении:	данные отсутствуют		
Виды разрешенного использования:	данные отсутствуют		
Статус записи об объекте недвижимости:	Сведения об объекте недвижимости имеют статус "актуальные"		
Особые отметки:	Сведения, необходимые для заполнения раздела: 5 - План расположения помещения, машино-места на этаже (плане этажа), отсутствуют.		
Получатель выписки:	Тихонова Светлана Валерьевна		

ПОЛНОЕ НАИМЕНОВАНИЕ ДОЛЖНОСТИ		ДОКУМЕНТ ПОДПИСАН	
		ЭЛЕКТРОННОЙ ПОДПИСЬЮ	
		инициалы, фамилия	
			
Сертификат: 00B8056B7401CB3802B576ACDC8423108			
Владелец: ФЕДЕРАЛЬНАЯ СЛУЖБА ГОСУДАРСТВЕННОЙ РЕГИСТРАЦИИ, КАДАСТРА И КАРТОГРАФИИ			
Действителен с 27.06.2023 по 19.09.2024			

Филиал «ППК Роскадастр» по Уральскому федеральному округу
ХМАО-Югра, г. Сургут, ул. Григория Кукуевецкого, д. 12/1

25.03.2024г. 15:16 ч.

(дата и время составления экземпляра электронного документа на бумажном носителе)

Ведущий инженер
(должность)

Мартыанова А.В.
(ФИО уполномоченного сотрудника)



Реквизиты сертификата ключа проверки электронной подписи:

00BB056B7401CB38D2B3576ACDC8425108

(серийный номер сертификата ключа проверки электронной подписи)

с 27.06.2023 по 19.09.2024

(срок действия)

Федеральная служба государственной регистрации, кадастра и картографии

Выписка из Единого государственного реестра недвижимости об основных характеристиках и зарегистрированных правах на объект недвижимости
Сведения о зарегистрированных правах

Сооружение			
вид объекта недвижимости			
Лист № 1 раздела 2	Всего листов раздела 2: 2	Всего разделов: 3	Всего листов выписки: 4
25.03.2024г.			
Кадастровый номер: 86:10:0101047:3152			

1	Правообладатель (правообладатели):	1.1	Тихонова Светлана Валерьевна, 09.02.1987, ДЕР. ОЛОРЫ ПАРАНЫГИНСКОГО Р-НА МАРИЙСКОЙ АССР, Российская Федерация, СНИЛС 114-658-282 61 Паспорт гражданина Российской Федерации серия 88 10 №047136, выдан 26.07.2011, ТП УФМС РОССИИ ПО РЕСПУБЛИКЕ МАРИЙ Эл В ПАРАНЫГИНСКОМ РАЙОНЕ 628414, АО. Ханты-Мансийский Автономный округ - Югра, г. Сургут, ул. Крылова, д. 32, кв. 306 данные отсутствуют
	Сведения о возможности предоставления третьим лицам персональных данных физического лица:	1.1.1	данные отсутствуют
2	Вид, номер, дата и время государственной регистрации права:	2.1	Общая долевая собственность, 1/2 86:10:0101047:3152-86/056/2024-4 25.03.2024 10:49:49
3	Документы-основания	3.1	Договор аренды части автостоянки с последующим выкупом, № 194Б/32/1, выдан 30.10.2023
4	Сведения об осуществлении государственной регистрации сделки, права, ограничения права без необходимого в силу закона согласия третьего лица, органа:	4.1	данные отсутствуют
5	Ограничение прав и обременение объекта недвижимости: не зарегистрировано		
1	Правообладатель (правообладатели):	1.2	Закрытый паевой инвестиционный фонд комбинированный "Сибиромстрой Югория"

ПОЛНОЕ НАИМЕНОВАНИЕ ДОЛЖНОСТИ	ДОКУМЕНТ ПОДПИСАН	инициалы, фамилия
	ЭЛЕКТРОННОЙ ПОДПИСЬЮ	
Сертификат: 60B8050B7401CB38D2B376ACDC8425108 Владелец: ФЕДЕРАЛЬНАЯ СЛУЖБА ГОСУДАРСТВЕННОЙ РЕГИСТРАЦИИ, КАДАСТРА И КАРТОГРАФИИ Действителен: с 27.06.2023 по 19.09.2024		

Филиал «ППК Роскадастр» по Уральскому федеральному округу
ХМАО-Югра, г. Сургут, ул. Григория Кукуевицкого, д. 12/1

25.03.2024г. 15:16 ч.

(дата и время составления экземпляра электронного документа на бумажном носителе)

Ведущий инженер
(должность)

Мартыанова А.В.
(ФИО уполномоченного сотрудника)



Реквизиты сертификата ключа проверки электронной подписи:

00BV056B7401CB38D2B3576ACDC8425108

(серийный номер сертификата ключа проверки электронной подписи)

с 27.06.2023 по 19.09.2024

(срок действия)

Федеральная служба государственной регистрации, кадастра и картографии

Сооружение				
вид объекта недвижимости				
Лист № 2 раздела 2	Всего листов раздела 2: 2	Всего разделов: 3	Всего листов выписки: 4	
25.03.2024г.				
Кадастровый номер:		86:10:0101047:3152		
6	Заявленные в судебном порядке права требования:	данные отсутствуют		
7	Сведения о возражении в отношении зарегистрированного права:	данные отсутствуют		
8	Сведения о возможности предоставления третьим лицам персональных данных физического лица	данные отсутствуют		
9	Сведения о наличии решения об изъятии объекта недвижимости для государственных и муниципальных нужд:	данные отсутствуют		
10	Сведения о невозможности государственной регистрации без личного участия правообладателя или его законного представителя:	данные отсутствуют		
11	Правопритязания и сведения о наличии поступивших, но не рассмотренных заявлений о проведении государственной регистрации права (перехода, прекращения права), ограничения права или обременения объекта недвижимости, сделки в отношении объекта недвижимости:	отсутствуют		

ПОЛНОЕ НАИМЕНОВАНИЕ ДОЛЖНОСТИ	ДОКУМЕНТ ПОДПИСАН	инициалы, фамилия
ЭЛЕКТРОННОЙ ПОДПИСЬЮ Сертификат: 00B0056B7401C8382D3576ACD5C8425108 Владелец: ФЕДЕРАЛЬНАЯ СЛУЖБА ГОСУДАРСТВЕННОЙ РЕГИСТРАЦИИ, КАДАСТРА И КАРТОГРАФИИ Действителен: с 27.06.2023 по 19.09.2024		

Филиал «ППК Роскадастр» по Уральскому федеральному округу

ХМАО-Югра, г. Сургут, ул. Григория Кукуевицкого, д. 12/1

25.03.2024г. 15:16 ч.

(дата и время составления экземпляра электронного документа на бумажном носителе)

Ведущий инженер

(должность)

Мартянова А.В.

(ФИО уполномоченного сотрудника)



Реквизиты сертификата ключа проверки электронной подписи:

00BB056B7401CB38D2B3576ACDC8425108

(серийный номер сертификата ключа проверки электронной подписи)

с 27.06.2023 по 19.09.2024

(срок действия)


Федеральная служба государственной регистрации, кадастра и картографии

Выписка из Единого государственного реестра недвижимости об основных характеристиках и зарегистрированных правах на объект недвижимости

Описание местоположения объекта недвижимости

Сооружение			
вид объекта недвижимости			
Лист № 1 раздела 4	Всего листов раздела 4: 1	Всего разделов: 3	Всего листов выписки: 4
25.03.2024г.			
Кадастровый номер:			
86:10:0101047:3152			

Схема расположения объекта недвижимости (части объекта недвижимости) на земельном участке(ах)

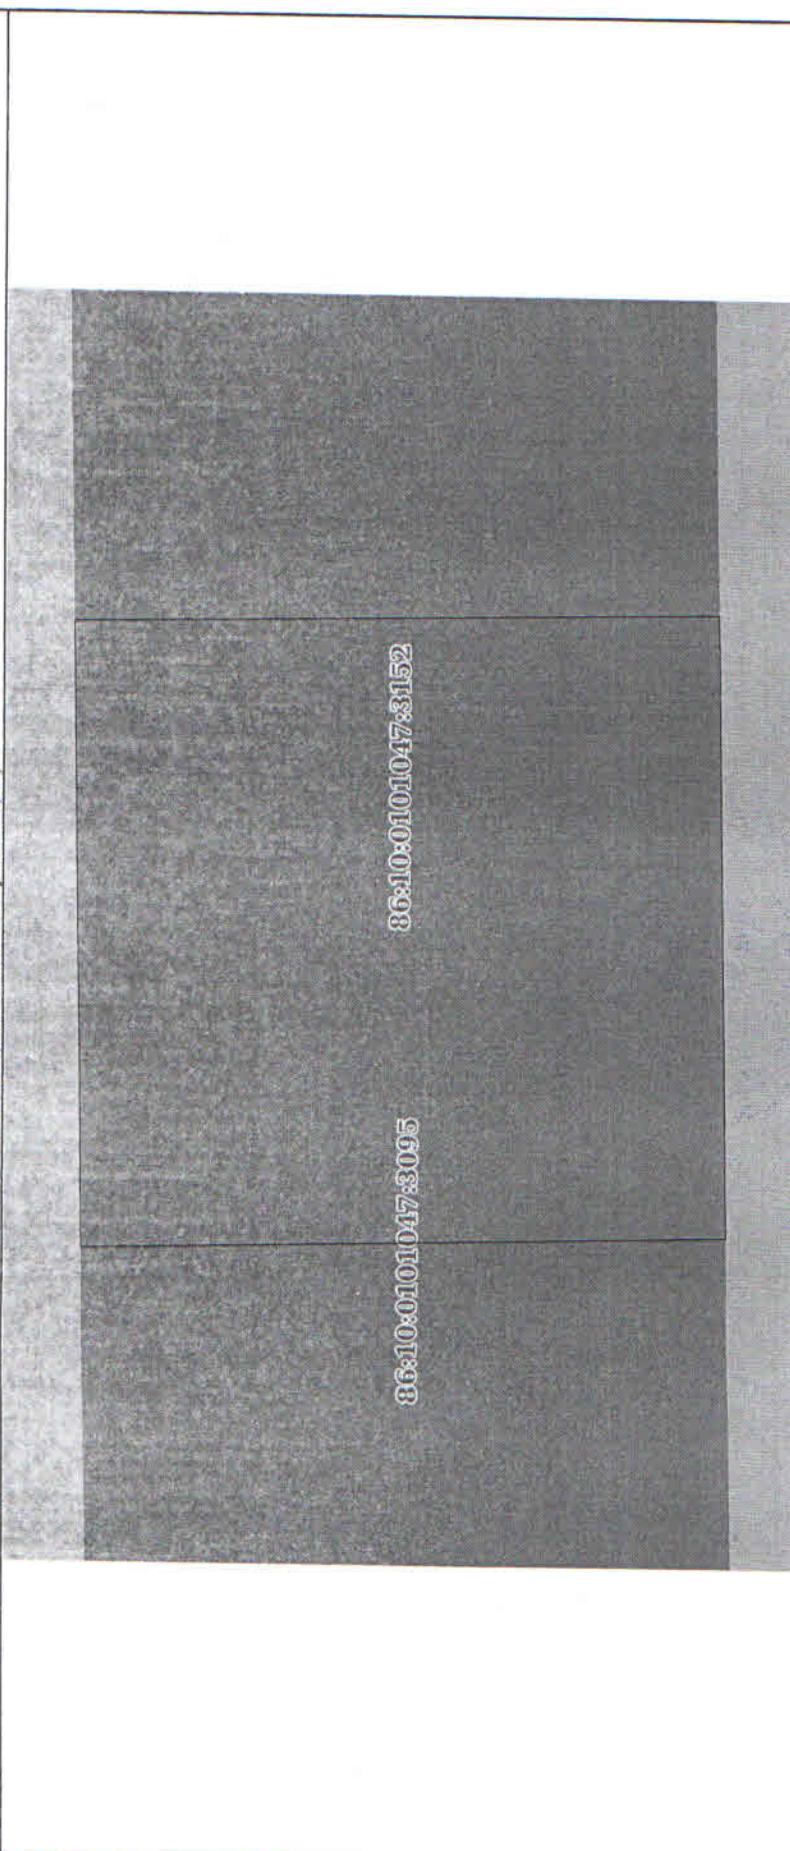

Масштаб 1:60 Условные обозначения:

полное наименование должности	инициалы, фамилия
-------------------------------	-------------------

ДОКУМЕНТ ПОДПИСАН
ЭЛЕКТРОННОЙ ПОДПИСЬЮ
Сертификат: 00B805687401C838D2B3576ACDC8425108
Владелец: ФЕДЕРАЛЬНАЯ СЛУЖБА ГОСУДАРСТВЕННОЙ
РЕГИСТРАЦИИ, КАДАСТРА И КАРТОГРАФИИ
Действителен с 27.06.2023 по 19.09.2024

Филиал «ППК Роскадастр» по Уральскому федеральному округу
ХМАО-Югра, г. Сургут, ул. Григория Кукуевецкого, д. 12/1

25.03.2024г., 15:16 ч.

(дата и время составления экземпляра электронного документа на бумажном носителе)

Ведущий инженер
(должность)

Мартыанова А.В.
(ФИО уполномоченного сотрудника)



Реквизиты сертификата ключа проверки электронной подписи:

00BB056B7401CB38D2B3576ACDC8425108

(серийный номер сертификата ключа проверки электронной подписи)

с 27.06.2023 по 19.09.2024
(срок действия)

Федеральная служба государственной регистрации, кадастра и картографии